


LEYENDA

- LÍMITE MUNICIPAL
- LÍMITE DEL ENP: PARQUE RURAL DE BETANCURIA (F-4)
- USO AMBIENTAL**
 - VEGETACIÓN ARBUSTIVA Y/O HERBÁCEA
 - CAUCES DE BARRANCO
 - ERIAL
- USO RESIDENCIAL**
 - VIVIENDAS EXISTENTES
 - VIVIENDAS EN RUINAS
- USO DOTACIONAL Y DE ESPACIOS LIBRES**
 - USO DOTACIONAL
 - USO ESPACIO LIBRE
- USO PRIMARIO**
 - EDIFICACIONES AGROPECUARIAS (ALMACENES Y CHAMIZOS / RUINAS)
- AGRARIO**
 - CULTIVOS HORTÍCOLAS
 - CULTIVOS ABANDONADOS
 - ESTANQUES, DEPÓSITOS Y POZOS
- GANADERO**
 -
- USO SECUNDARIO INDUSTRIAL**
 -
- USO TERCIARIO**
 - COMERCIAL / RESTAURACIÓN
- USO TURÍSTICO**
 -
- USO DE INFRAESTRUCTURAS VIARIAS**
 - RED DE INTERÉS INSULAR 1º ORDEN: FV-30
 - RESTO DE LA RED DE INTERÉS LOCAL: CARRETERA A CUESTA GRAN BARRANCO Y A LA PLAYA DEL VALLE
 - VIAS ASFALTADAS
 - PISTAS DE TIERRA

Localización:
FUERTEVENTURA (FV)

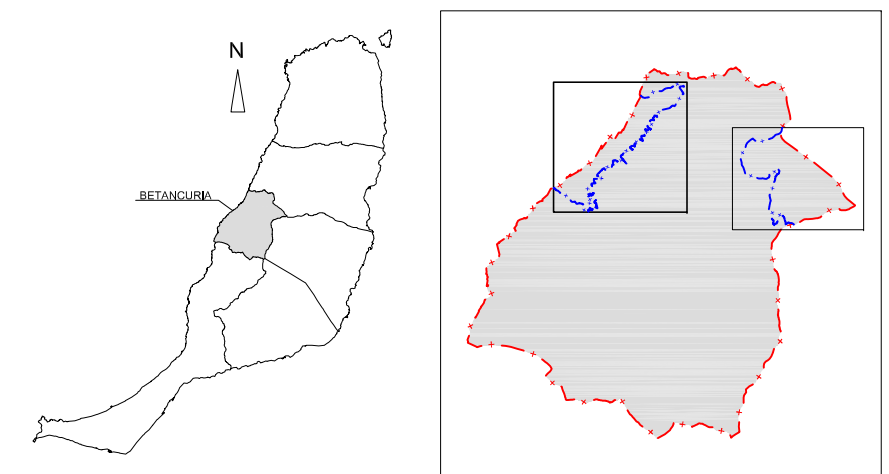

EQUID. CURVAS: 5 metros
 PROYECCIÓN: U.T.M.
 HUSO: 28
 ELIPSOIDE: WGS84
 RED GEODÉSICA: REGCAN '95
 BASE CARTOGRÁFICA: GRAFCAN 2002
 ACTUALIZACIÓN CARTOGRÁFICA: ELORZ GUAJARDO ARQUITECTOS.SCP

PLAN GENERAL DE ORDENACIÓN DE BETANCURIA
 REVISIÓN - ADAPTACIÓN A LA LEY 19/2003 DE DIRECTRICES DE ORDENACIÓN GENERAL Y ORDENACIÓN DEL TURISMO
INFORME DE SOSTENIBILIDAD



GOBIERNO DE CANARIAS
 CONSEJERÍA DE OBRAS PÚBLICAS,
 TRANSPORTE Y POLÍTICA TERRITORIAL
 VICECONSEJERÍA DE POLÍTICA TERRITORIAL
 DIRECCIÓN GENERAL
 DE ORDENACIÓN DEL TERRITORIO



GESTIÓN Y PLANEAMIENTO
 TERRITORIAL Y MEDIOAMBIENTAL,
 S.A.U.

Redactor:
 Elorz Guajardo
 Arquitectos.SCP
 Planeamiento
 Edificación
 Medio Ambiente



AYUNTAMIENTO
 DE
 BETANCURIA

Plano: INFORMACIÓN AMBIENTAL
**USOS ACTUALES DEL SUELO
 COSTA**

Escala:
 1/10.000
 Fecha:
 NOVIEMBRE 2008
 Nº Plano:
1.11A