


LEYENDA


- LIMITE MUNICIPAL
- LIMITE DEL ENP: PARQUE RURAL DE BETANCURIA (F-4)
- CAPACIDAD DE USO**
- MODERADA. CLASE C. AGRÍCOLA CON RESTRICCIONES
- BAJA. CLASE D. USO AGRÍCOLA MUY LIMITADO
- MUY BAJA. CLASE E. USO AGRÍCOLA CON LIMITACIONES SEVERAS

Localización:
FUERTEVENTURA (FV)

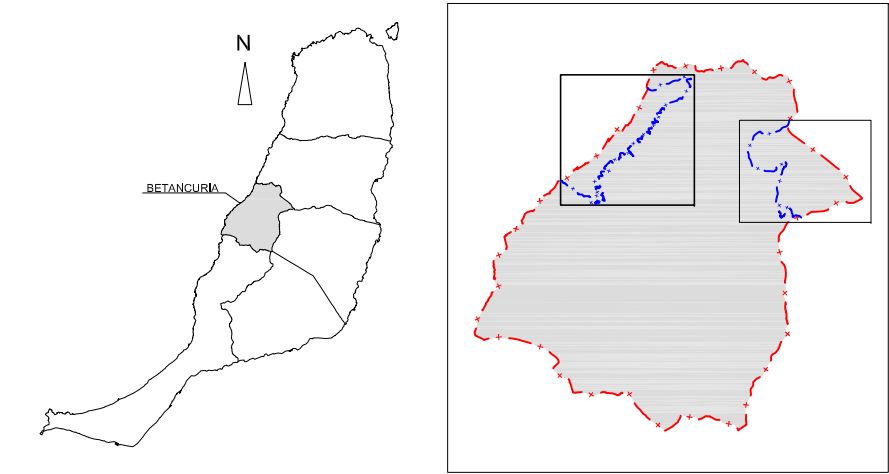

EQUID. CURVAS: 5 metros
 PROYECCIÓN: U.T.M.
 HUSO: 28
 ELIPSOIDE: WGS84
 RED GEODÉSICA: REGCAN '95
 BASE CARTOGRÁFICA: GRAFCAN 2002
 ACTUALIZACIÓN CARTOGRÁFICA: ELORZ GUAJARDO ARQUITECTOS.SCP

PLAN GENERAL DE ORDENACIÓN DE BETANCURIA
 REVISIÓN - ADAPTACIÓN A LA LEY 19/2003 DE DIRECTRICES DE ORDENACIÓN GENERAL Y ORDENACIÓN DEL TURISMO
INFORME DE SOSTENIBILIDAD

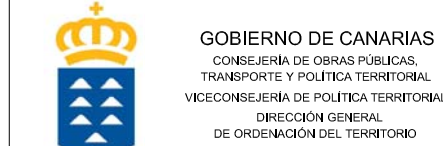

Redactor:
Elorz Guajardo
 Arquitectos.SCP
 Planeamiento
 Edificación
 Medio Ambiente



Plano: **INFORMACIÓN AMBIENTAL**
CAPACIDAD DE USO AGRÍCOLA COSTA

Escala: 1/10.000
 Fecha: **NOVIEMBRE 2008**
 Nº Plano: **1.5 A**