


LEYENDA


LÍMITE MUNICIPAL
-

LÍMITE DEL ENP: PARQUE RURAL DE BETANCURIA (F-4)
--


NATURAL

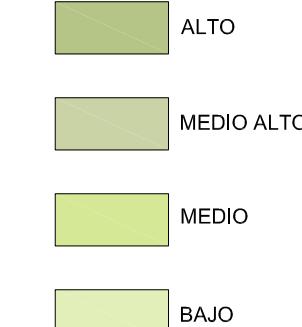

RURAL

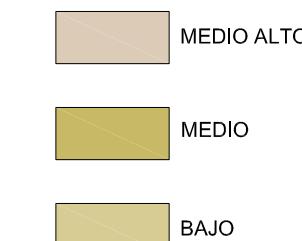


URBANA

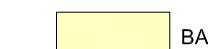

Localización:
FUERTEVENTURA (FV)

EQUID. CURVAS: 5 metros
PROYECCIÓN: U.T.M.
HUSC: 28
ELIPSOIDE: WGS84
RED GEODESICA: REGCAN '95
BASE CARTOGRAFICA: GRAFCAN 2002
ACTUALIZACION CARTOGRAFICA: ELORZ GUAJARDO ARQUITECTOS.SCP

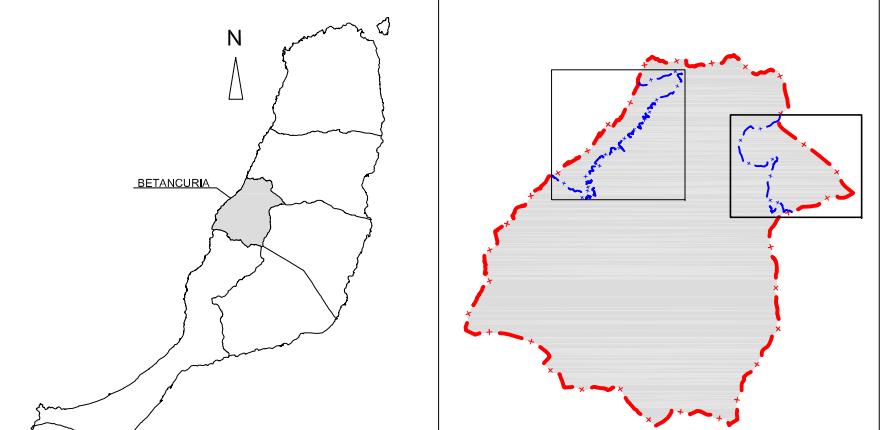

PLAN GENERAL DE ORDENACIÓN DE BETANCURIA

REVISIÓN - ADAPTACIÓN A LA LEY 19/2003 DE DIRECTRICES DE ORDENACIÓN GENERAL Y ORDENACIÓN DEL TURISMO

INFORME DE SOSTENIBILIDAD



GESTIÓN Y PLANEAMIENTO
TERRITORIAL Y MEDIOAMBIENTAL,
S.A.U.

Redactor:
 Elorz Guajardo Arquitectos.SCP
Planeamiento
Edificación
Medio Ambiente



Plano: INFORMACIÓN AMBIENTAL
CALIDAD VISUAL DEL PAISAJE
VALLE

Escala: 1/10.000
Fecha: NOVIEMBRE 2008
Nº Plano: 1.6 B