


- Barranto
- Límite BIC- Conjunto Histórico de la Villa de Betancuria (RD 3086/1978, 10 nov.)
- Límite PER- Plan Especial de Protección del Conjunto Histórico de la Villa de Betancuria

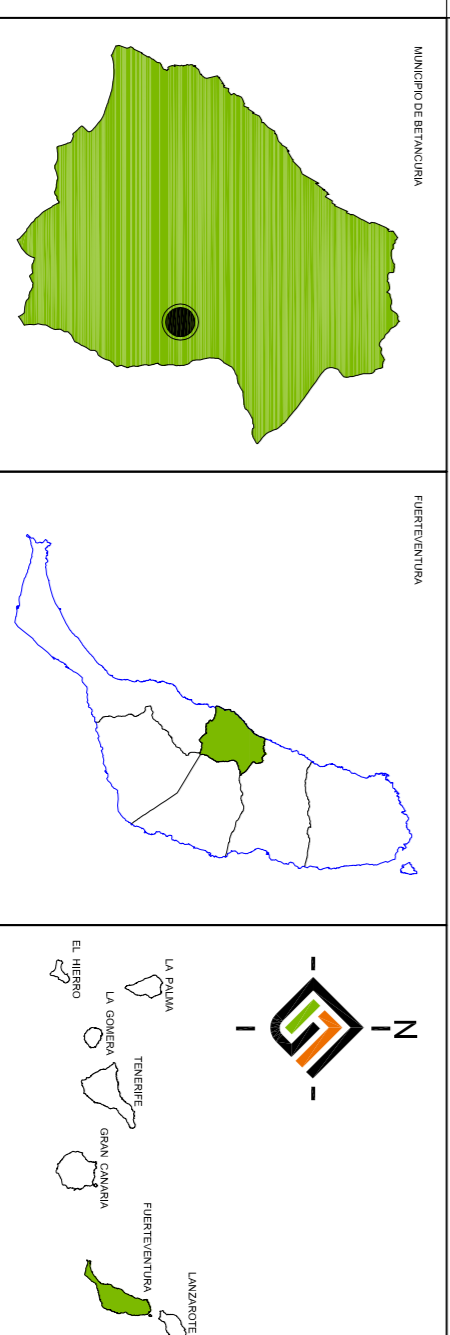

PLAN ESPECIAL DEL CONJUNTO HISTÓRICO DE BETANCURIA
 APROBACIÓN DEFINITIVA
 PLANOS DE ORDENACIÓN
 Propuesta Orientativa B
 FECHA: NOVIEMBRE 2010
 ESCALA: 1:500
 Nº PLANOS: **05.2**

DIRECTOR GENERAL DE PLANEAMIENTO Y ORDENACIÓN TERRITORIAL
 EQUIPO TÉCNICO DE **gesplan**
 GOBIERNO DE CANARIAS